

Hlavné mesto Slovenskej republiky Bratislava




ÚZEMNÝ PLÁN HLAVNÉHO MESTA SLOVENSKEJ REPUBLIKY BRATISLAVY

ZMENY A DOPLNKY - NÁVRH

ZaD 16
3. Verejné dopravné vybavenie

Mierka 1:10 000
Marec 2026

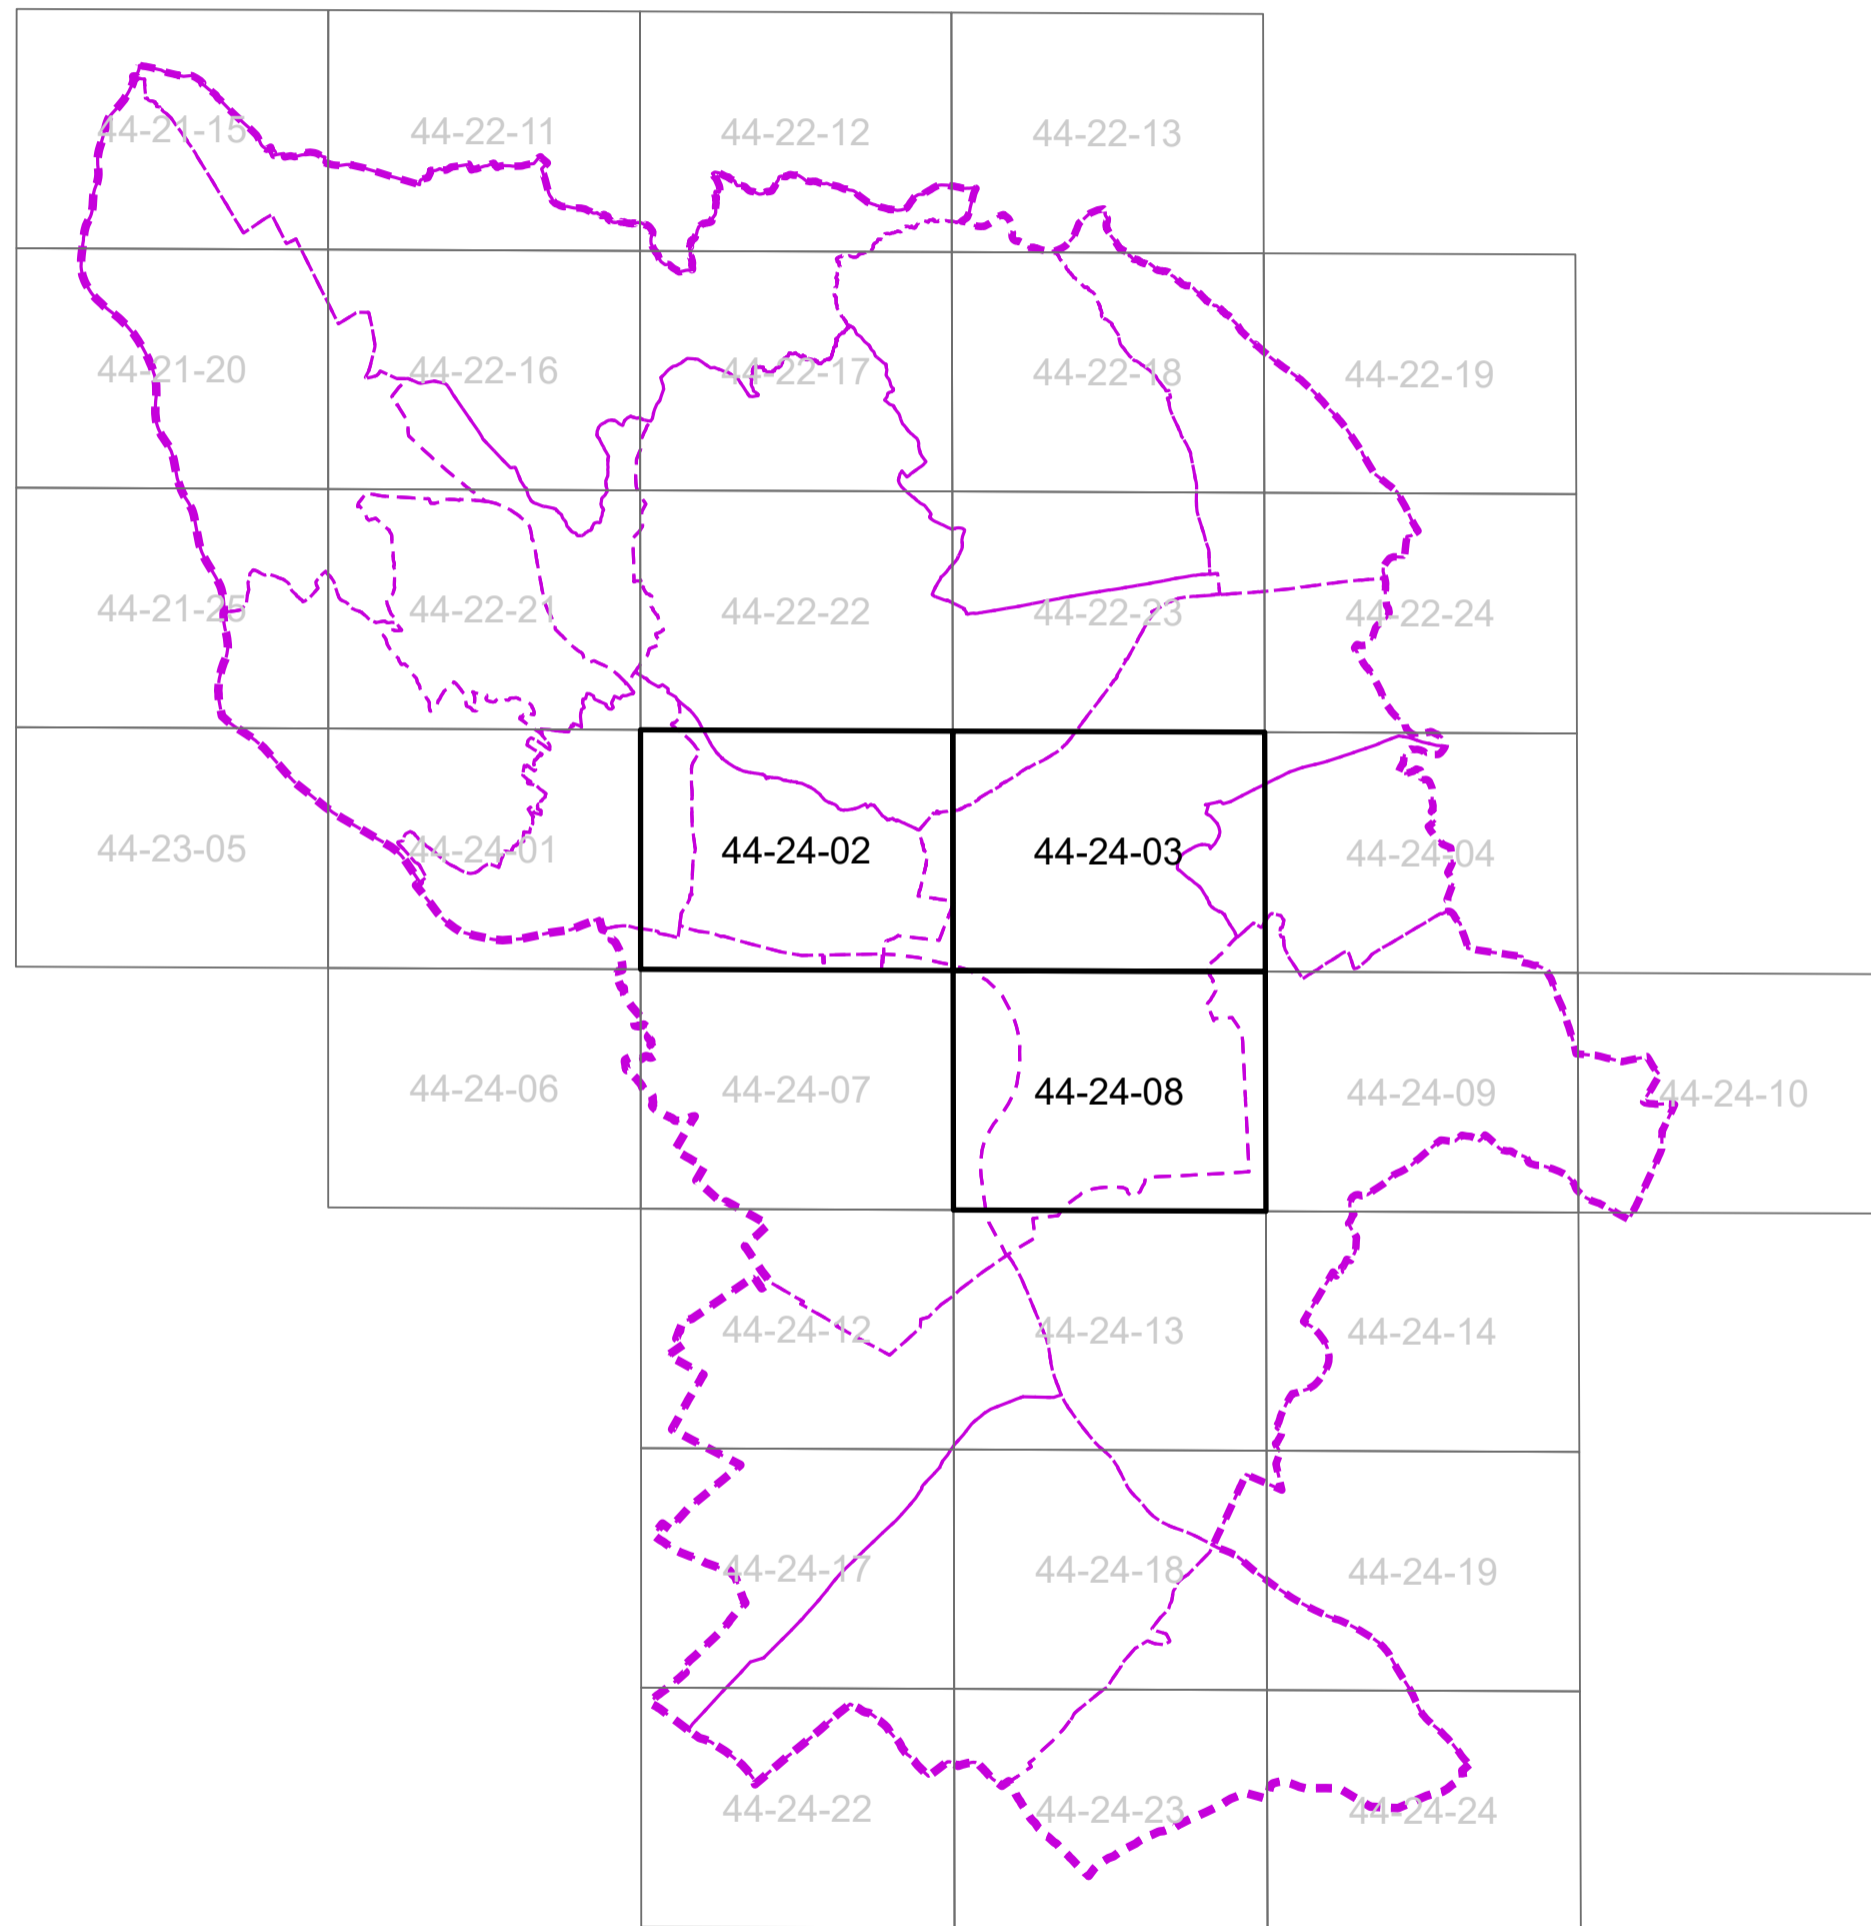

LEGENDA

- Administratívne hranice
 - štátna hranica
 - hranica mesta
 - hranice katastrálnych území MČ
- Ochranné pásma
 - ochranné pásma letísk a heliportov
 - ochranné pásma komunikácií
 - ochranné pásma železničných tratí
- Systém MHD
 - električkové trate
 - trolejbusové trate
 - nosný systém MHD - špeciálna dráha
 - stanice nosného systému MHD - špeciálna dráha
- Komunikačná sieť
 - diaľnice a rýchlostné komunikácie - FT A1
 - rýchlostné komunikácie - FT A2
 - zberné komunikácie - FT B1
 - zberné komunikácie - FT B2 a B3
 - obslužné komunikácie - FT C1
 - Hlavné cyklistické trasy - FT Ct
 - Komunikačná sieť - mimoúrovňové križovatky
 - mimoúrovňové križovatky - FT A1
 - mimoúrovňové križovatky - FT A2
 - mimoúrovňové križovatky - FT B1
 - mimoúrovňové križovatky - FT B2 a B3
 - mimoúrovňové križovatky - FT C1
 - Komunikačná sieť - trasy v tuneloch
 - diaľnice a rýchlostné komunikácie - FT A1
 - rýchlostné komunikácie - FT A2
 - zberné komunikácie - FT B1
 - zberné komunikácie - FT B2 a B3
 - obslužné komunikácie - FT C1 + C s MHD
- Železničné trate
 - železničné trate
 - vlečky
 - vysokorýchlostné trate
 - vysokorýchlostné trate - podzemné trasy
 - železničné tunely
 - podzemné železničné stanice
- Plachty
 - voľné plochy
 - zastavané územie
 - plochy zariadení mestskej hromadnej dopravy a autobusovej hromadnej dopravy
 - plochy zariadení železničnej dopravy
 - plochy zariadení vodnej a leteckej dopravy
 - rezerva zariadení dopravy
 - ZDS zariadenia diaľničnej siete
 - vodné plochy a toky
 - les, ostatné lesné pozemky
 - krajinná zeleň a mestská zeleň
 - rekreácia v prírodnom prostredí
 - ostatná ochranná a izolačná zeleň
 - poľnohospodárska zeleň a pôdy
 - plochy námestí a ostatné komunikačné plochy
- Zariadenia dopravy
 - meniare
 - územný obvod prístavu

Legenda zmien a doplnkov 16 ÚPN hl.m. SR Bratislavy

D-Z... označenie zmeny v grafike výkresu (popis v priloženej tabuľke)

Poznámka - zmeny bez číselného označenia sú označené v príslušných výkresoch ZaD 16

ZaD 16**3. Verejné dopravné vybavenie**

Zmena č.	Mestská časť	Mapový list	Zmeny a doplnky
D – Z1	Ružinov	44-24-03	Vodná doprava <ul style="list-style-type: none">• rezerva na hlavnom toku Dunaja pri moste Apollo pre lokalizáciu lodného osobného prístavu v lokalite Zimný prístav
D – Z2	Ružinov	44-24-03	Vodná doprava <ul style="list-style-type: none">• mestská marína plavidiel rekreačnej a športovej plavby vrátane potrebného zázemia v rámci prístavných bazénov v lokalite Zimný prístav

