

Hlavné mesto Slovenskej republiky Bratislava



ÚZEMNÝ PLÁN HLAVNÉHO MESTA SLOVENSKEJ REPUBLIKY BRATISLAVY

ZMENY A DOPLNKY - NÁVRH

ZaD 16

4.3. Zásobovanie elektrickou energiou

Mierka 1:10 000

Marec 2026

LEGENDA

Administratívne hranice

- štátna hranica
- hranica mesta
- hranice katastrálnych území MČ

Elektrické stanice

- Elektrická stanica ZVN/VVN/VN - stav
- Elektrická stanica ZVN/VVN - návrh
- Elektrická stanica VVN/VN - návrh


Elektrické vedenia

- Elektrické vedenie 400kV vonkajšie - stav
- Elektrické vedenie 110kV vonkajšie - stav
- Elektrické vedenie 110kV káblové - stav
- Elektrické vedenie 400kV vonkajšie - návrh
- Elektrické vedenie 110kV vonkajšie - návrh
- Elektrické vedenie 110kV káblové - návrh

Elektrické vedenie s predpokladom na zrušenie

Ochranné pásma elektrických zariadení

- Ochranné pásmo elektrickej stanice ZVN/VVN/VN - stav
- Ochranné pásmo vonkajšieho vedenia 400kV - stav
- Ochranné pásmo vonkajšieho vedenia 110kV - stav
- Ochranné pásmo vonkajšieho vedenia 110kV - návrh
- Ochranné pásmo vonkajšieho vedenia 400kV - návrh
- Ochranné pásmo elektrickej stanice ZVN/VVN - návrh
- Ochranné pásmo elektrickej stanice VVN/VN - návrh

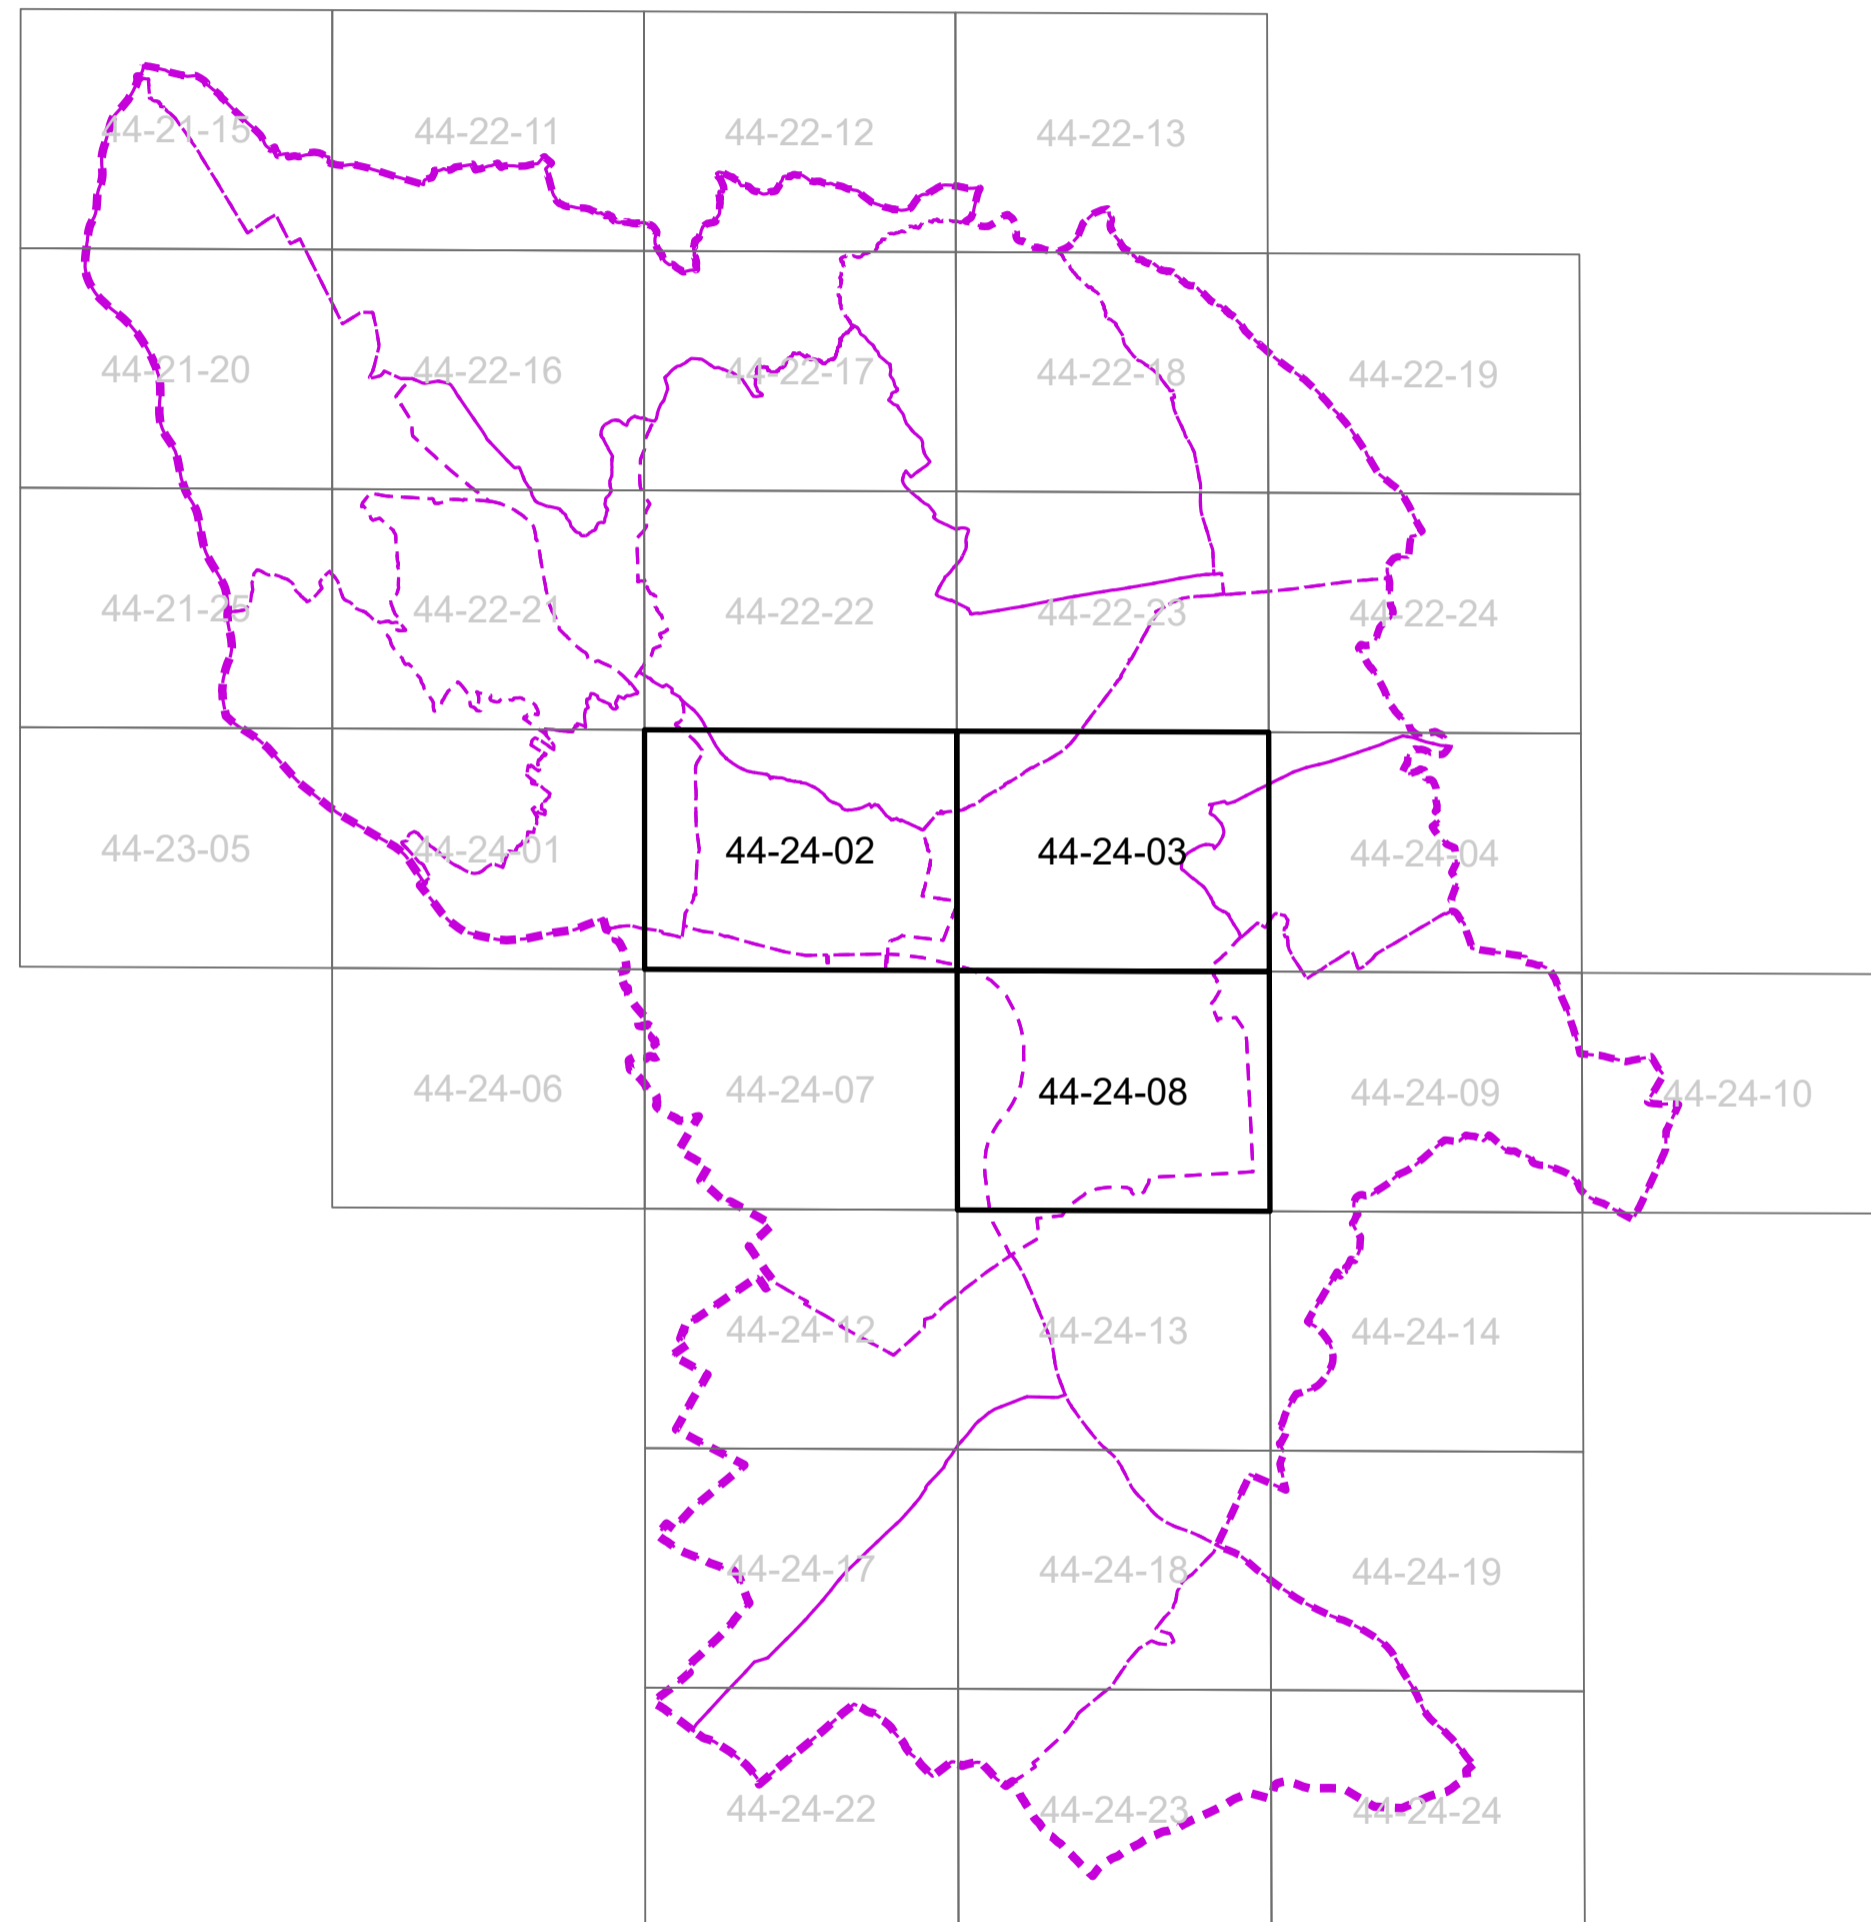

Legenda zmien a doplnkov 16 ÚPN hl.m. SR Bratislavy

- elektrické vedenie 110kV káblové - na vypustenie z ÚPN
- E-Z... označenie zmeny v grafike výkresu (popis v priloženej tabuľke)

Poznámka - zmeny bez číselného označenia sú označené v príslušných výkresoch ZaD 16

ZaD 16**4.3. Zásobovanie elektrickou energiou**

Zmena č.	Mestská časť	Mapový list	Zmeny a doplnky
E – Z1	Ružinov	44-24-03	<ul style="list-style-type: none">• Lokalita Zimný prístav – zmena trasy existujúceho a navrhovaného káblového elektrického vedenia 110kV vrátane zmeny trasovania ochranného pásma

